



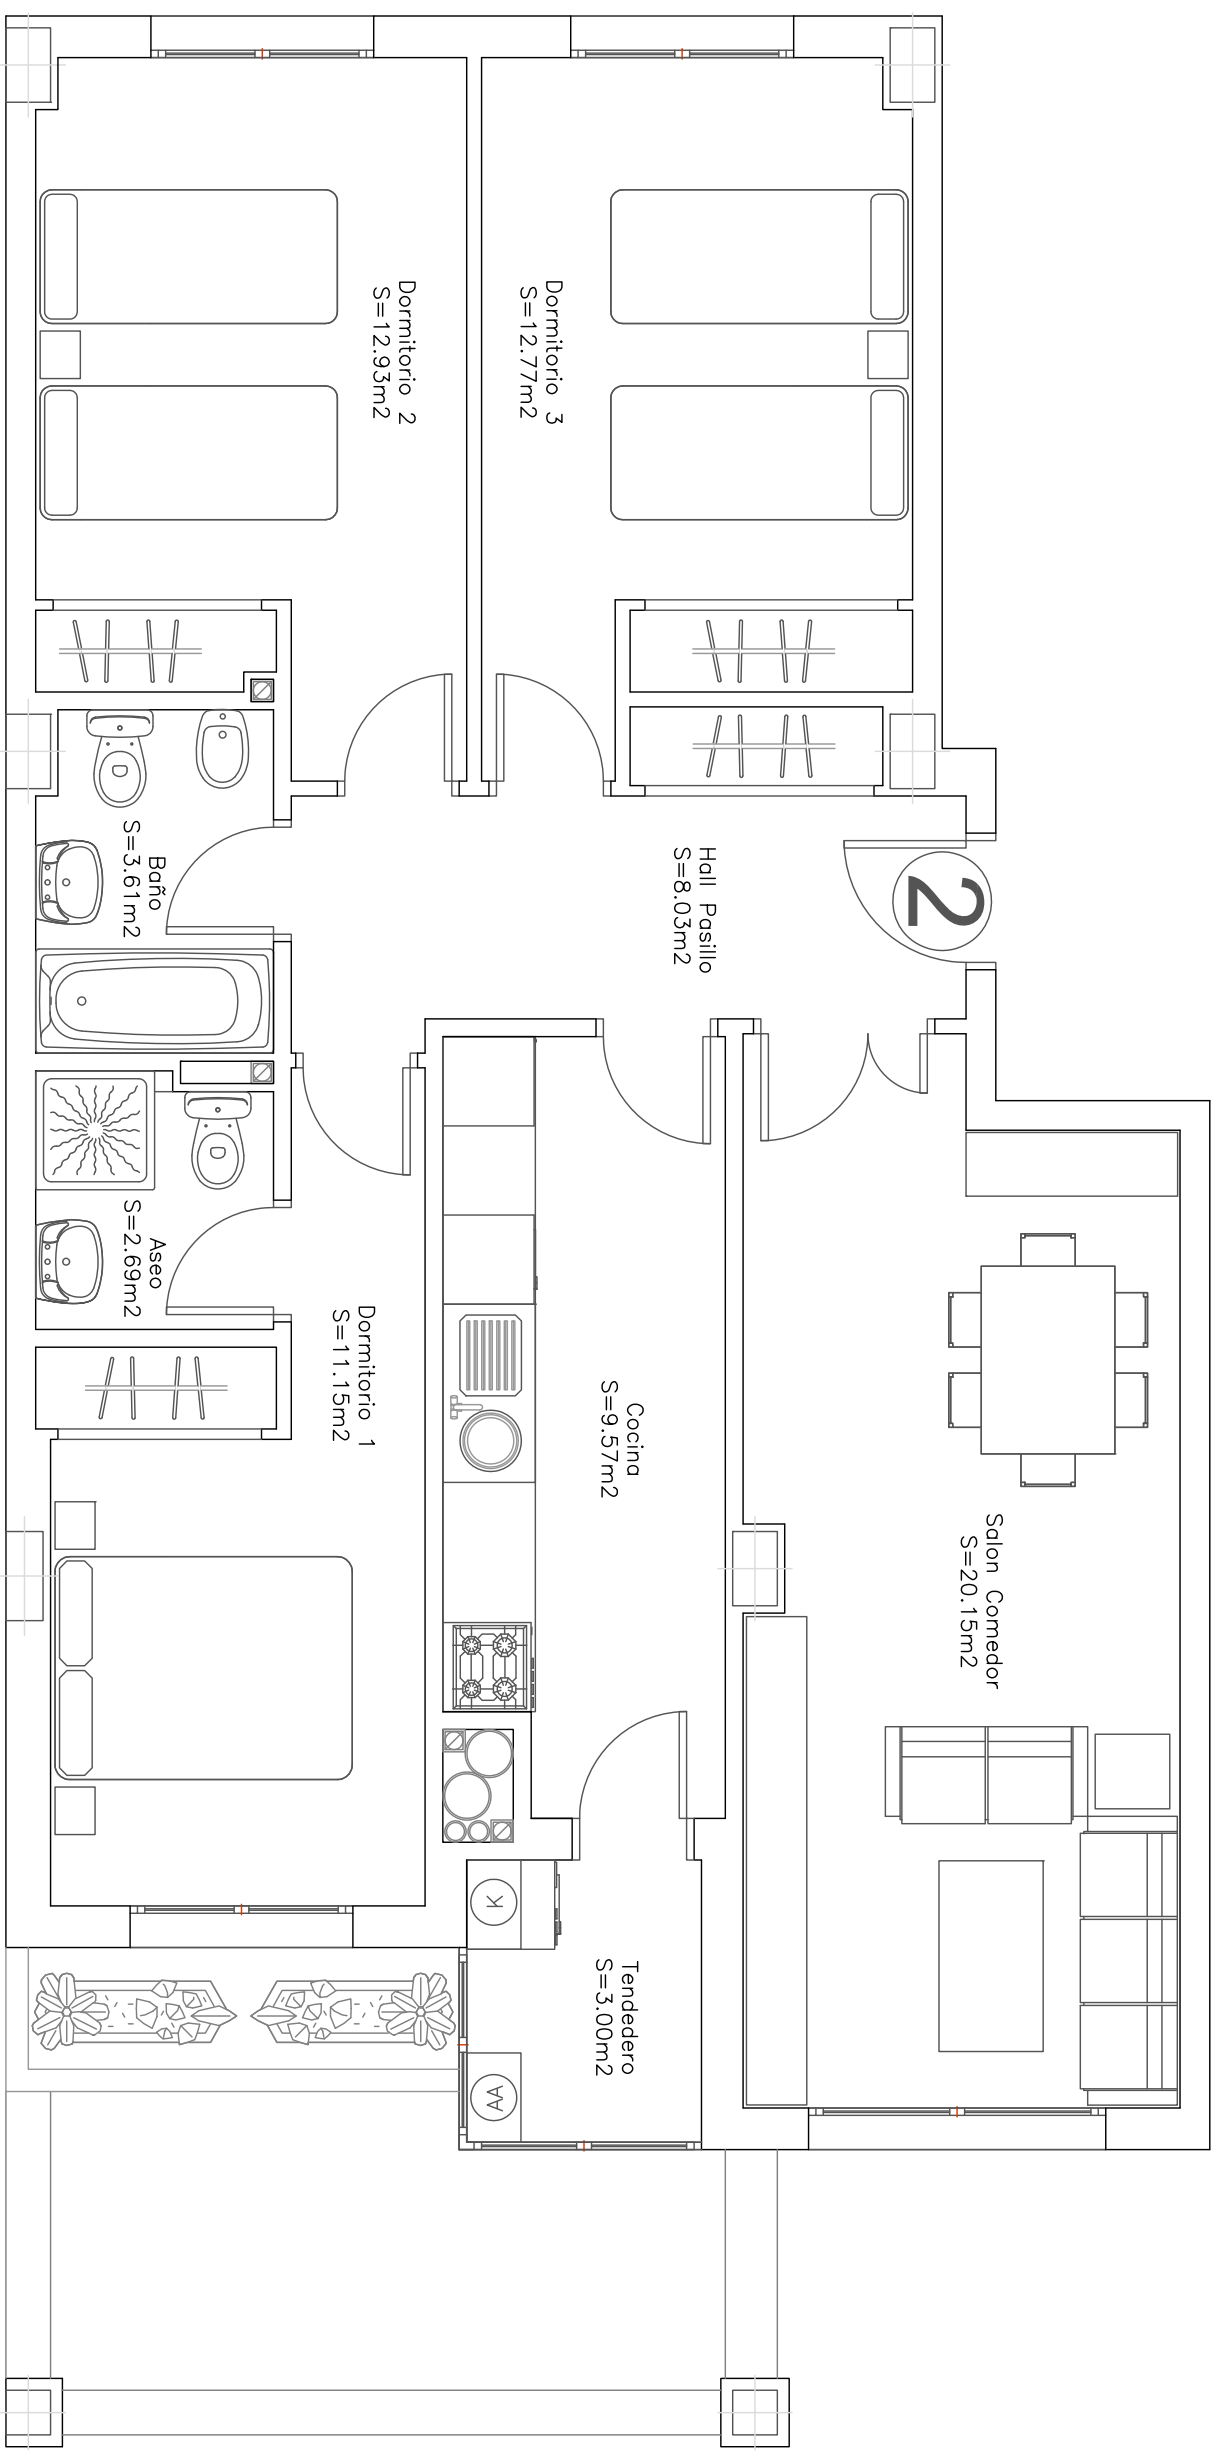


EDIFICIO AVANCE

Tipo 2 | 3 Dormitorios
Sup. Util. Vivienda 80,90 m²
Sup. Util. Tenderero 3,00 m²
Sup. Total Util. 83,90 m²
Sup. Construida 106,49,00 m²




ORIENTACION

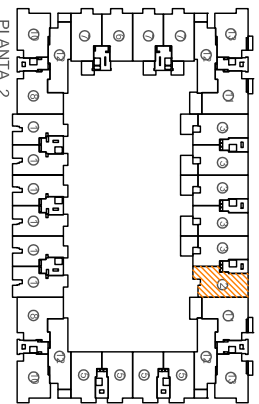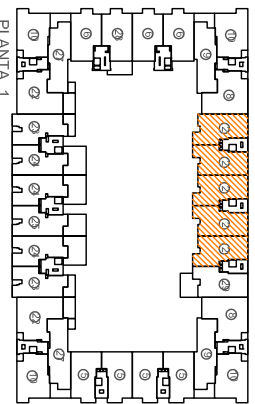

ESCALA GRAFICA



Nota.- Este documento, tiene caracter de informacioncomercial sujeto a modificaciones por necesidades de obra , de obtencion de licencia, o aquellas que pueda estimar en su momento la direccion facultativa no siendo en consecuencia vinculante desde el punto de vista contractual
Fecha.-07 de Octubre de 2015

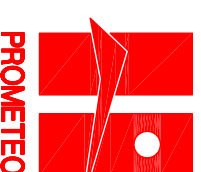

Avium
COMERCIALIZADORA, S.L.